


2F

※ K200は元コウカンの部屋の為、電話線が有り
↑ 災害時は工事の方が、入室するかの可能性はある為

大物  NG

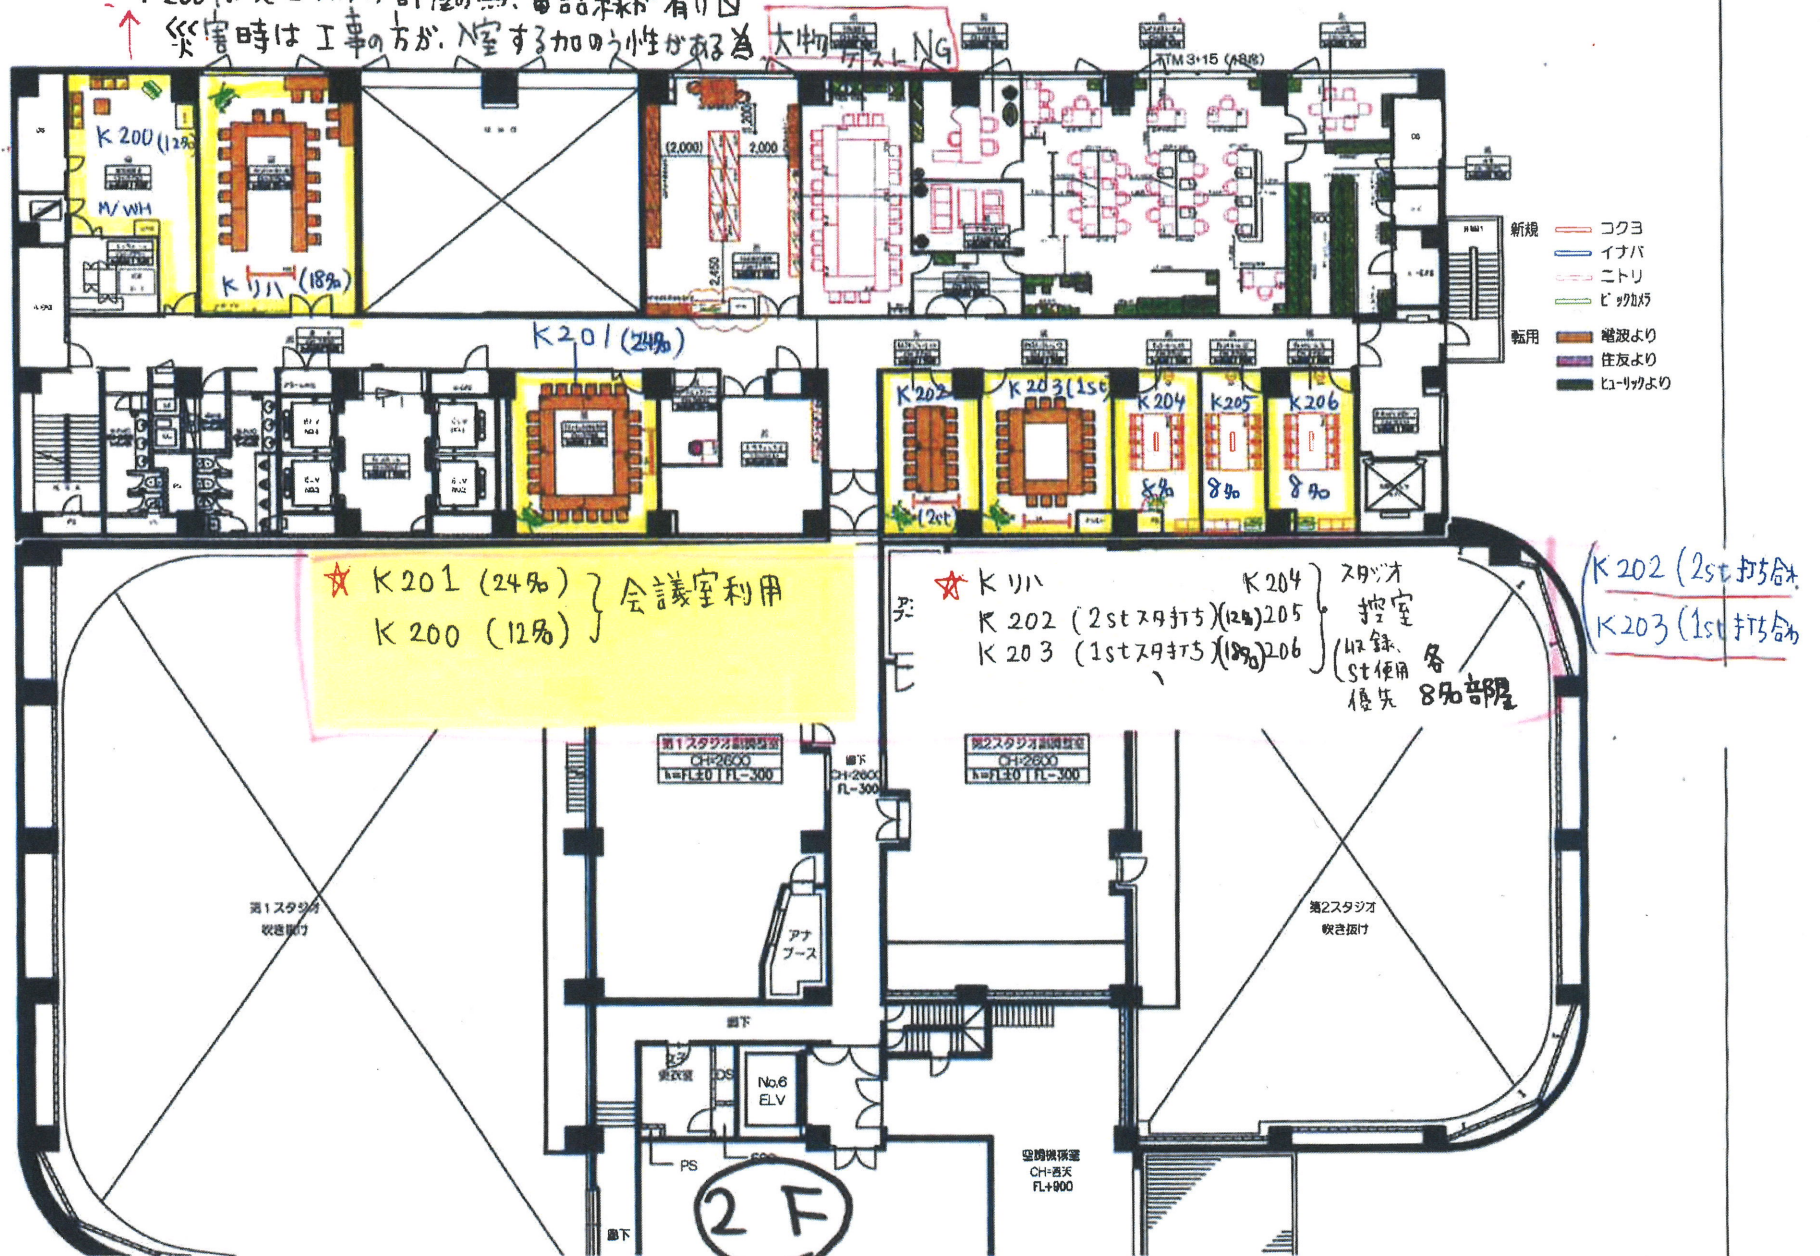

2 F